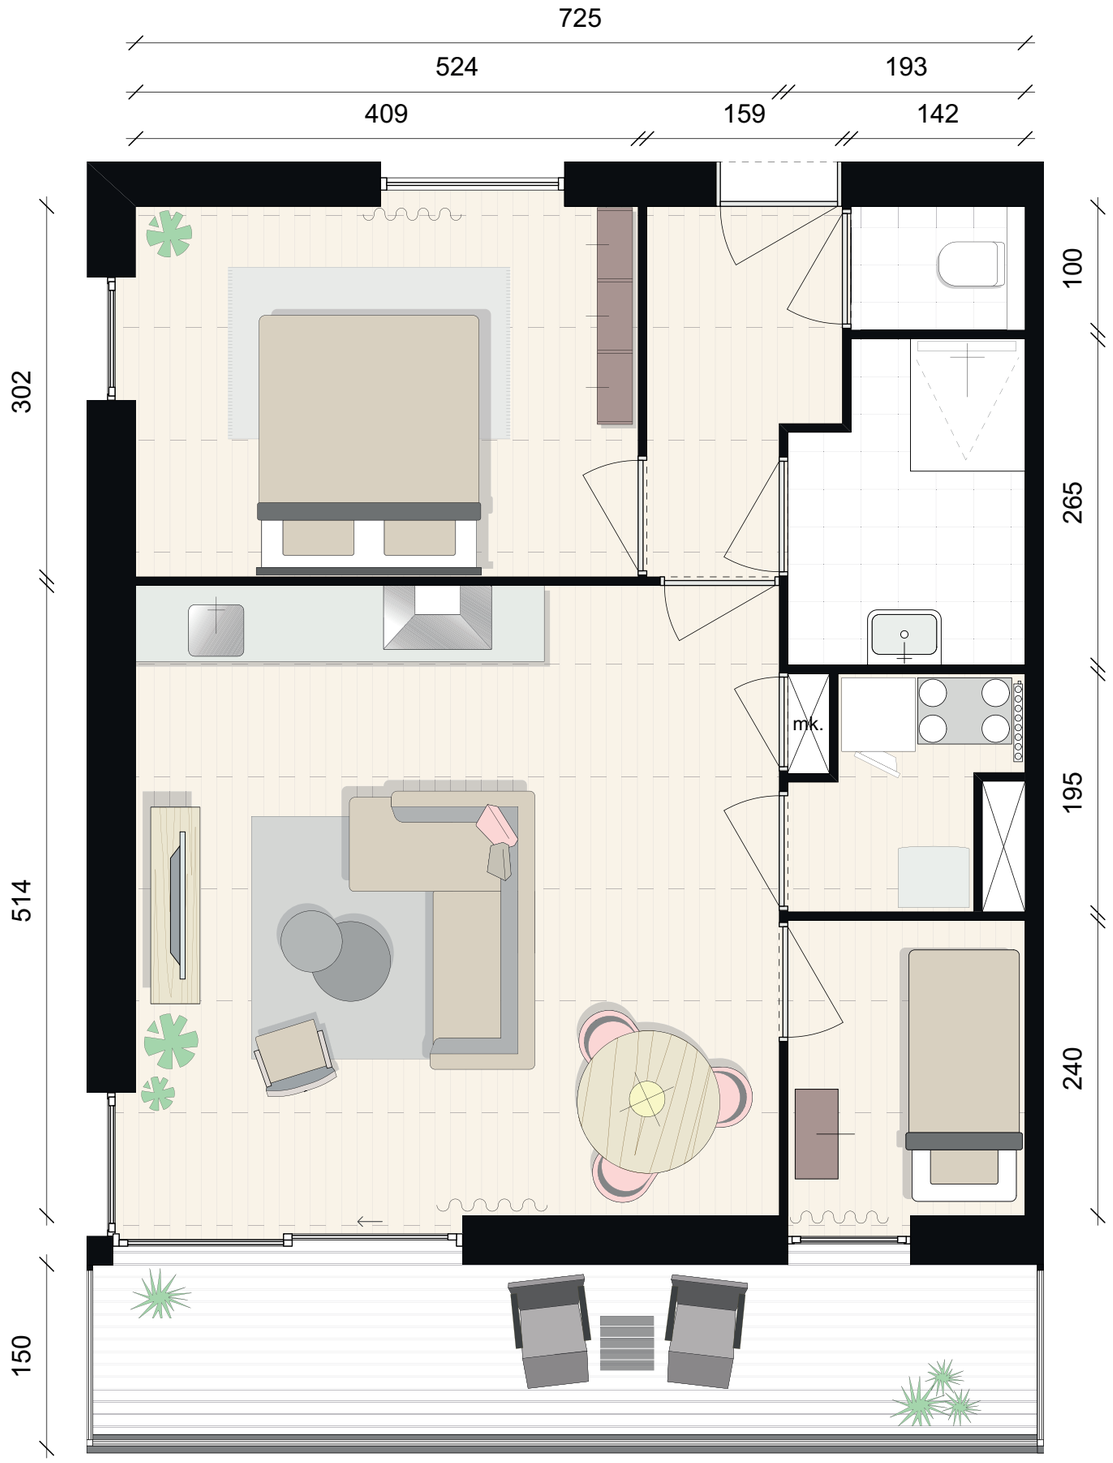

Type B
Bouwnummer 14

A3
Schaal 1:50