


Definitief

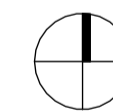

troon

SDB
WONING- EN UTILITEITSBOUW

MAHLER
Vastgoed Ontwikkeling

JURY!
architecture . urbanism . design

Stationsplein 45
3013 AK Rotterdam

t +31 (0) 6 8366 5575
@ office@juryarchitecture.com
w www.juryarchitecture.com

opdrachtgever
SDB Woning- en
Utiliteitsbouw B.V.
werk
Troon, Uiverlaan 16,
Maassluis

fase
verkoopstukken
datum
28 01 2025
schaal
1 : 200
formaat
A2
getekend
MS
gewijzigd

tekening

SITUATIETEKENING

063
00



Definitief



BEGANE GROND

JURY!
architecture · urbanism · design

Stationsplein 45
3013 AK Rotterdam
t +31 (0) 6 8366 5575
@ office@juryarchitecture.com
w www.juryarchitecture.com

opdrachtgever
SDB Woning- en
Utiliteitsbouw B.V.
werk
Troon, Uiverlaan 16,
Maassluis

fase
verkoopstukken
datum
10 09 2024
schaal
As indicated
formaat
A1
getekend
MS
gewijzigd

tekening

Begane grond

063
Laag
00



Definitief



EERSTE VERDIEPING

JURY!
architecture · urbanism · design

Stationsplein 45
3013 AK Rotterdam
t +31 (0) 6 8366 5575
@ office@juryarchitecture.com
w www.juryarchitecture.com

opdrachtgever
SDB Woning- en
Utiliteitsbouw B.V.
werk
Troon, Uiverlaan 16,
Maassluis

fase
verkoopstukken
datum
10 09 2024
schaal
As indicated
formaat
A1
getekend
MS
gewijzigd



tekening

Eerste verdieping

063
Laag
01



Definitief

TWEEDE VERDIEPING

JURY!
architecture · urbanism · design

Stationsplein 45
3013 AK Rotterdam
t +31 (0) 6 8366 5575
@ office@juryarchitecture.com
w www.juryarchitecture.com

opdrachtgever
SDB Woning- en
Utiliteitsbouw B.V.
werk
Troon, Uiverlaan 16,
Maassluis

fase
verkoopstukken
datum
10 09 2024
schaal
As indicated
formaat
A1
getekend
MS
gewijzigd



tekening

Tweede verdieping

063
Laag
02



Definitief



DERDE VERDIEPING

JURY!
architecture · urbanism · design

Stationsplein 45
3013 AK Rotterdam
t +31 (0) 6 8366 5575
@ office@juryarchitecture.com
w www.juryarchitecture.com


opdrachtgever
SDB Woning- en
Utiliteitsbouw B.V.
werk
Troon, Uiverlaan 16,
Maassluis

fase
verkoopstukken
datum
10 09 2024
schaal
As indicated
formaat
A1
getekend
MS
gewijzigd

tekening
Derde verdieping
063
Laag
03



VIERDE VERDIEPING

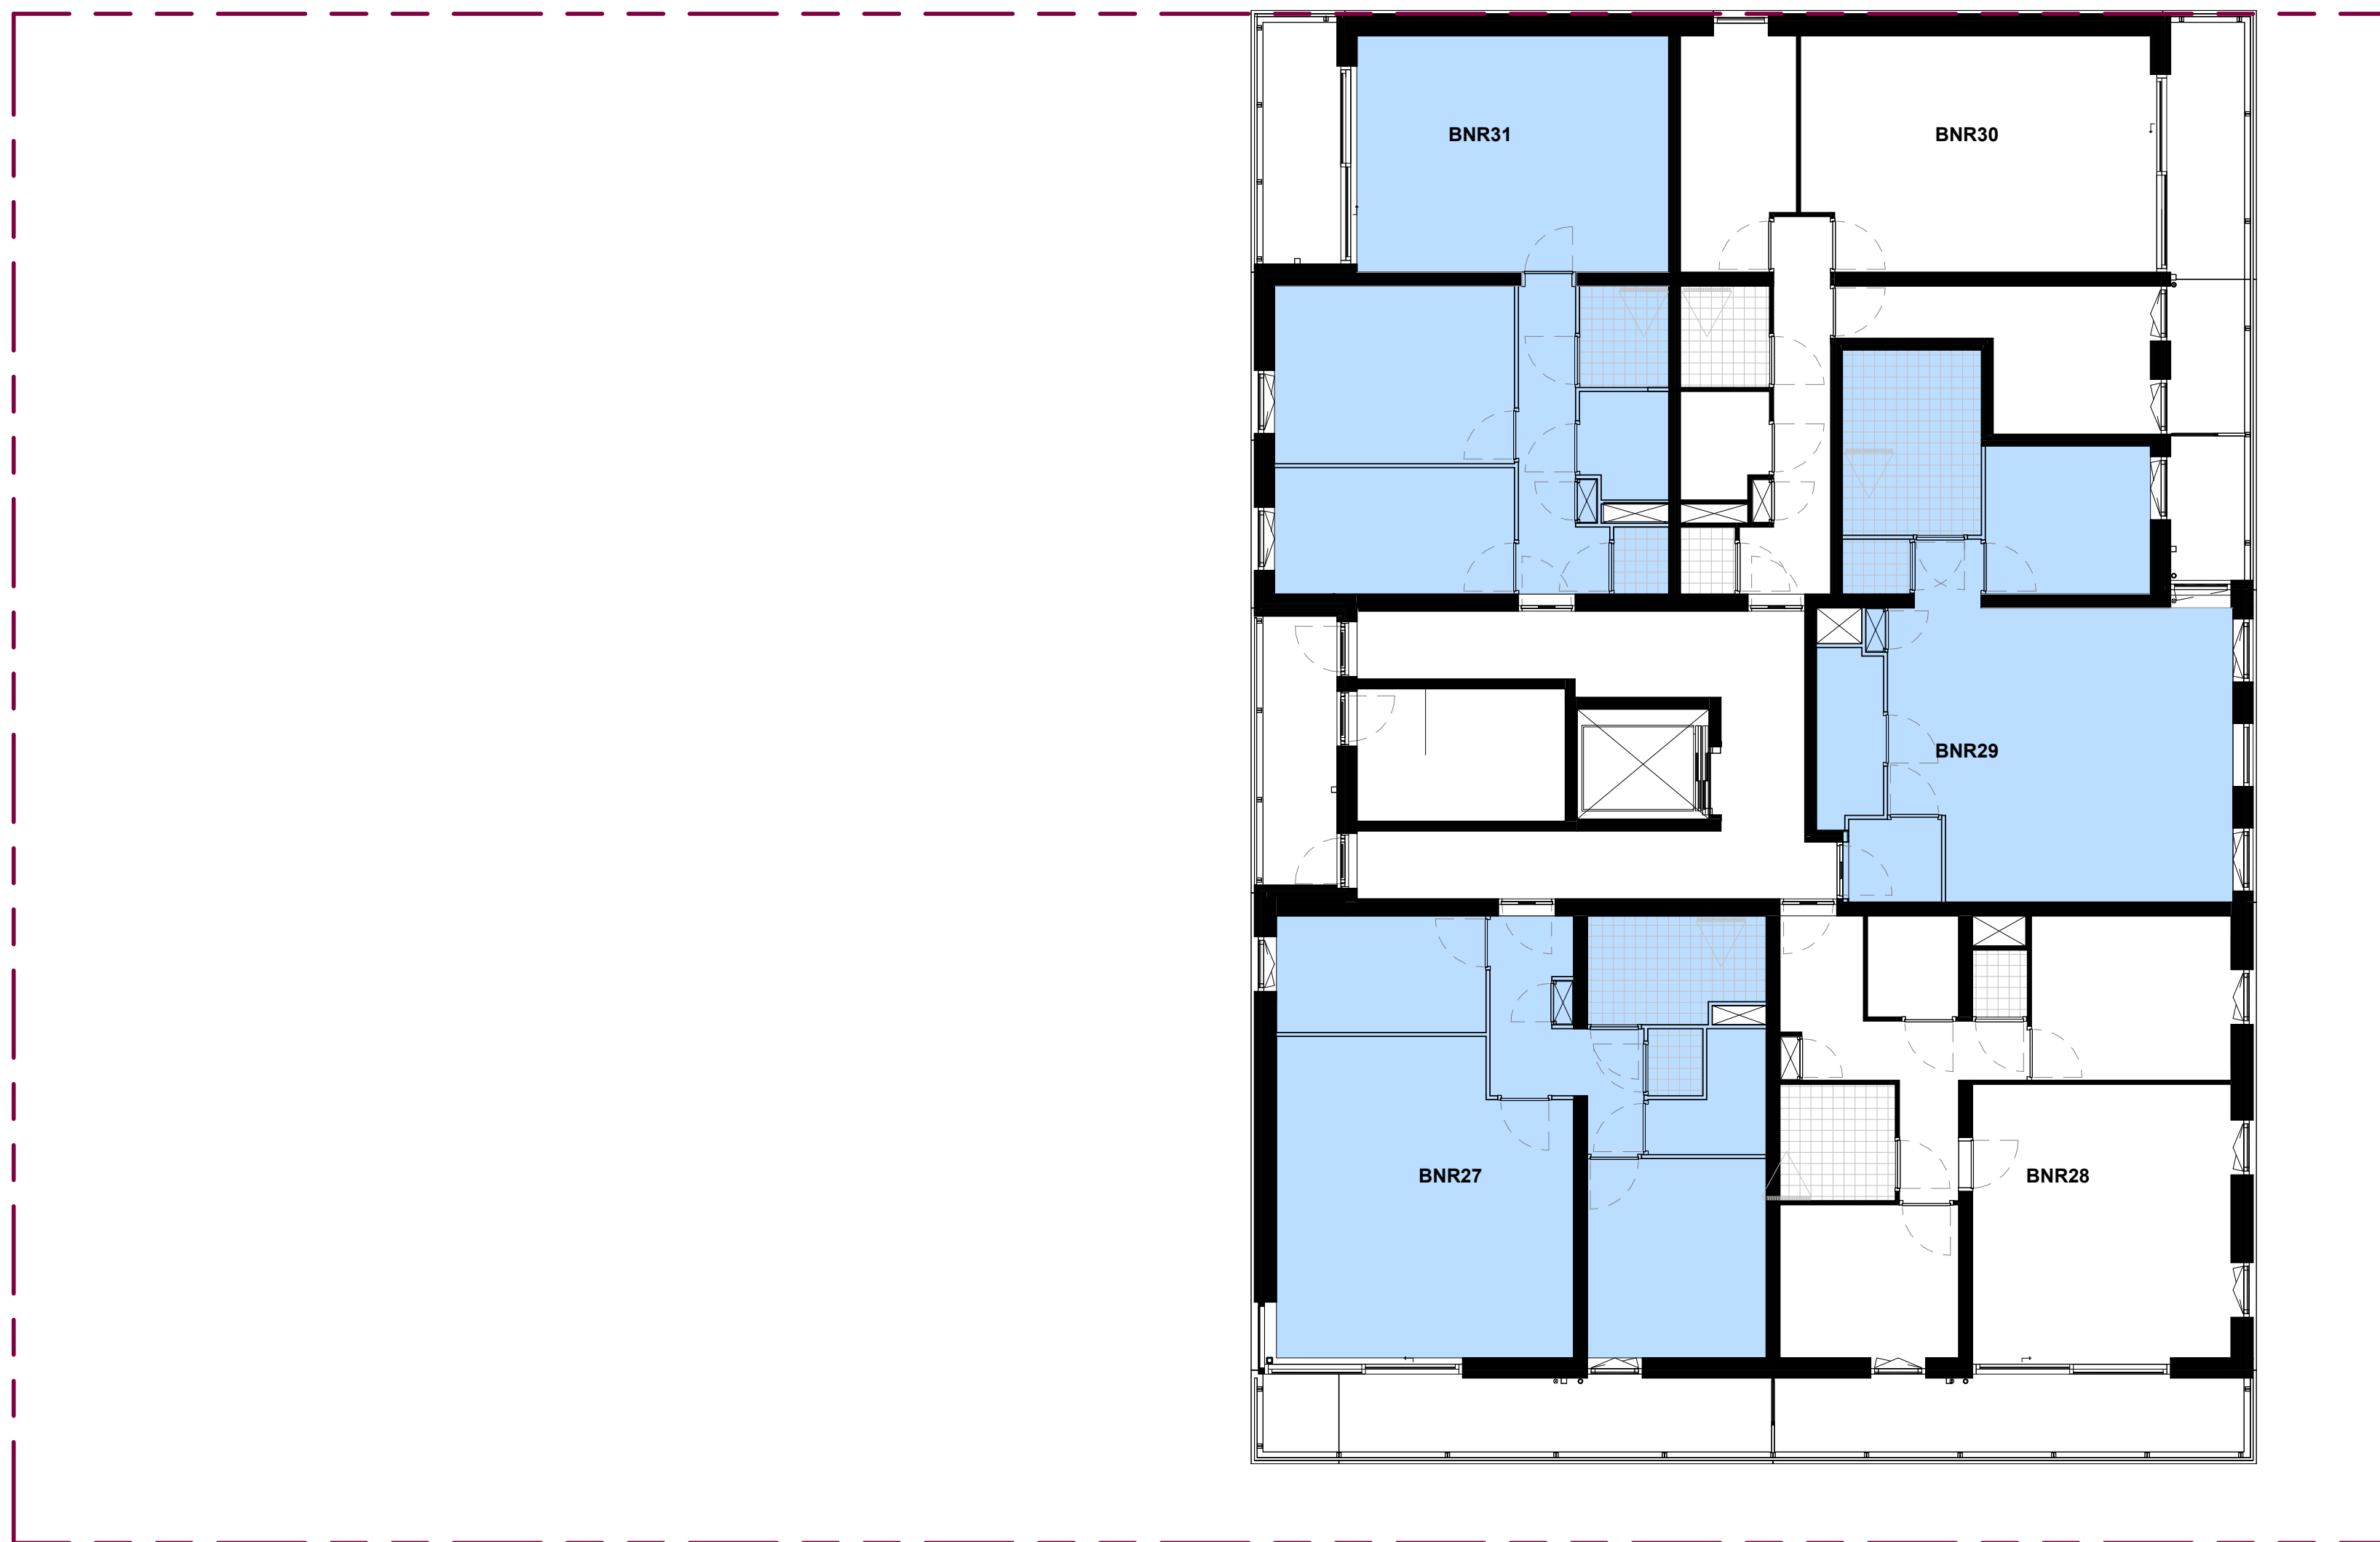

Definitief



troon
SDB Woning- en Utiliteitsbouw B.V.
MAHLER Vastgoed Ontwikkeling

JURY!
architecture · urbanism · design

Stationsplein 45
3013 AK Rotterdam
t +31 (0) 6 8366 5575
@ office@juryarchitecture.com
w www.juryarchitecture.com

opdrachtgever
SDB Woning- en Utiliteitsbouw B.V.
werk
Troon, Uiverlaan 16, Maassluis

fase
verkoopstukken
datum
10 09 2024
schaal
As indicated
formaat
A1
getekend
MS
gewijzigd

tekening
Vierde verdieping
063
Laag
04

Definitief



VOORGEVEL

JURY!
architecture . urbanism . design

Stationsplein 45
3013 AK Rotterdam

t +31 (0) 6 8366 5575
@ office@juryarchitecture.com
w www.juryarchitecture.com

opdrachtgever
SDB Woning- en
Utiliteitsbouw B.V.
werk
Troon, Uiverlaan 16,
Maassluis

fase
verkoopstukken
datum
28 01 2025
schaal
As indicated
formaat
A2
getekend
MS
gewijzigd



tekening

VOORGEVEL

063
01

Definitief



RECHTER ZIJGEVEL

JURY!

architecture . urbanism . design

Stationsplein 45
3013 AK Rotterdam

t +31 (0) 6 8366 5575
@ office@juryarchitecture.com
w www.juryarchitecture.com

opdrachtgever
SDB Woning- en
Utiliteitsbouw B.V.
werk
Troon, Uiverlaan 16,
Maassluis

fase
verkoopstukken
datum
28 01 2025
schaal
As indicated
formaat
A2
getekend
MS
gewijzigd

tekening

RECHTER ZIJGEVEL

063
02



Definitief



ACHTERGEVEL

JURY!

architecture . urbanism . design

Stationsplein 45
3013 AK Rotterdam

t +31 (0) 6 8366 5575
@ office@juryarchitecture.com
w www.juryarchitecture.com

opdrachtgever
SDB Woning- en
Utiliteitsbouw B.V.
werk
Troon, Uiverlaan 16,
Maassluis

fase
verkoopstukken
datum
28 01 2025
schaal
As indicated
formaat
A2
getekend
MS
gewijzigd

tekening

ACHTERGEVEL

063
03



Defintief



LINKER ZIJGEVEL

JURY!

architecture . urbanism . design

Stationsplein 45
3013 AK Rotterdam

t +31 (0) 6 8366 5575
@ office@juryarchitecture.com
w www.juryarchitecture.com

opdrachtgever
SDB Woning- en
Utiliteitsbouw B.V.
werk
Troon, Uiverlaan 16,
Maassluis

fase
verkoopstukken
datum
28 01 2025
schaal
As indicated
formaat
A2
getekend
MS
gewijzigd


tekening

LINKER ZIJGEVEL

063
04



Defintief

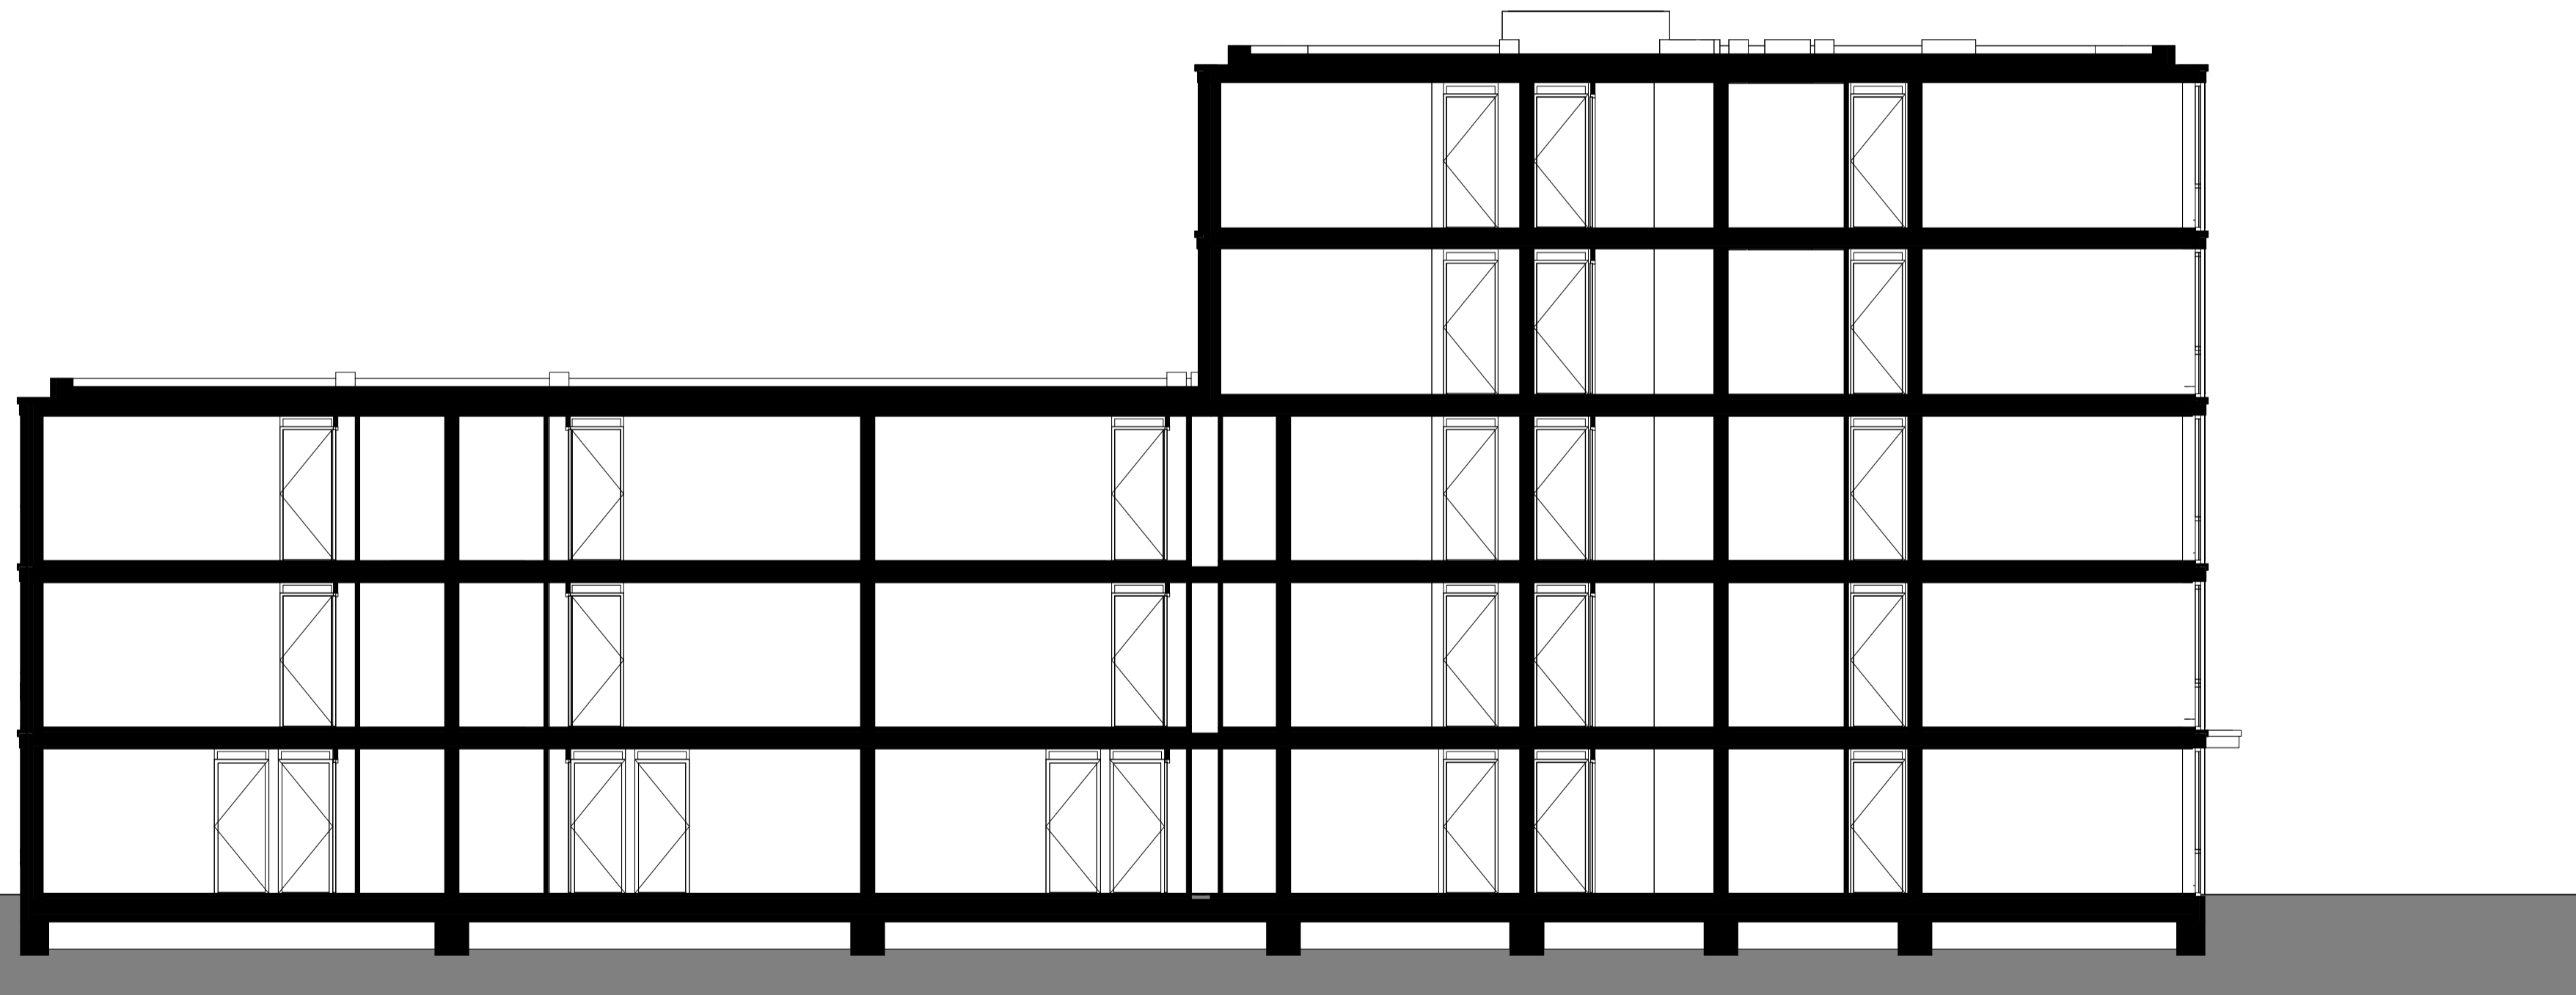

LANGSDOORSNEDE

JURY!

architecture . urbanism . design

Stationsplein 45
3013 AK Rotterdam

t +31 (0) 6 8366 5575
@ office@juryarchitecture.com
w www.juryarchitecture.com

opdrachtgever
SDB Woning- en
Utiliteitsbouw B.V.
werk
Troon, Uiverlaan 16,
Maassluis

fase
verkoopstukken
datum
28 01 2025
schaal
As indicated
formaat
A2
getekend
MS
gewijzigd


tekening

LANGSDOORSNEDE

063
05



Definitief

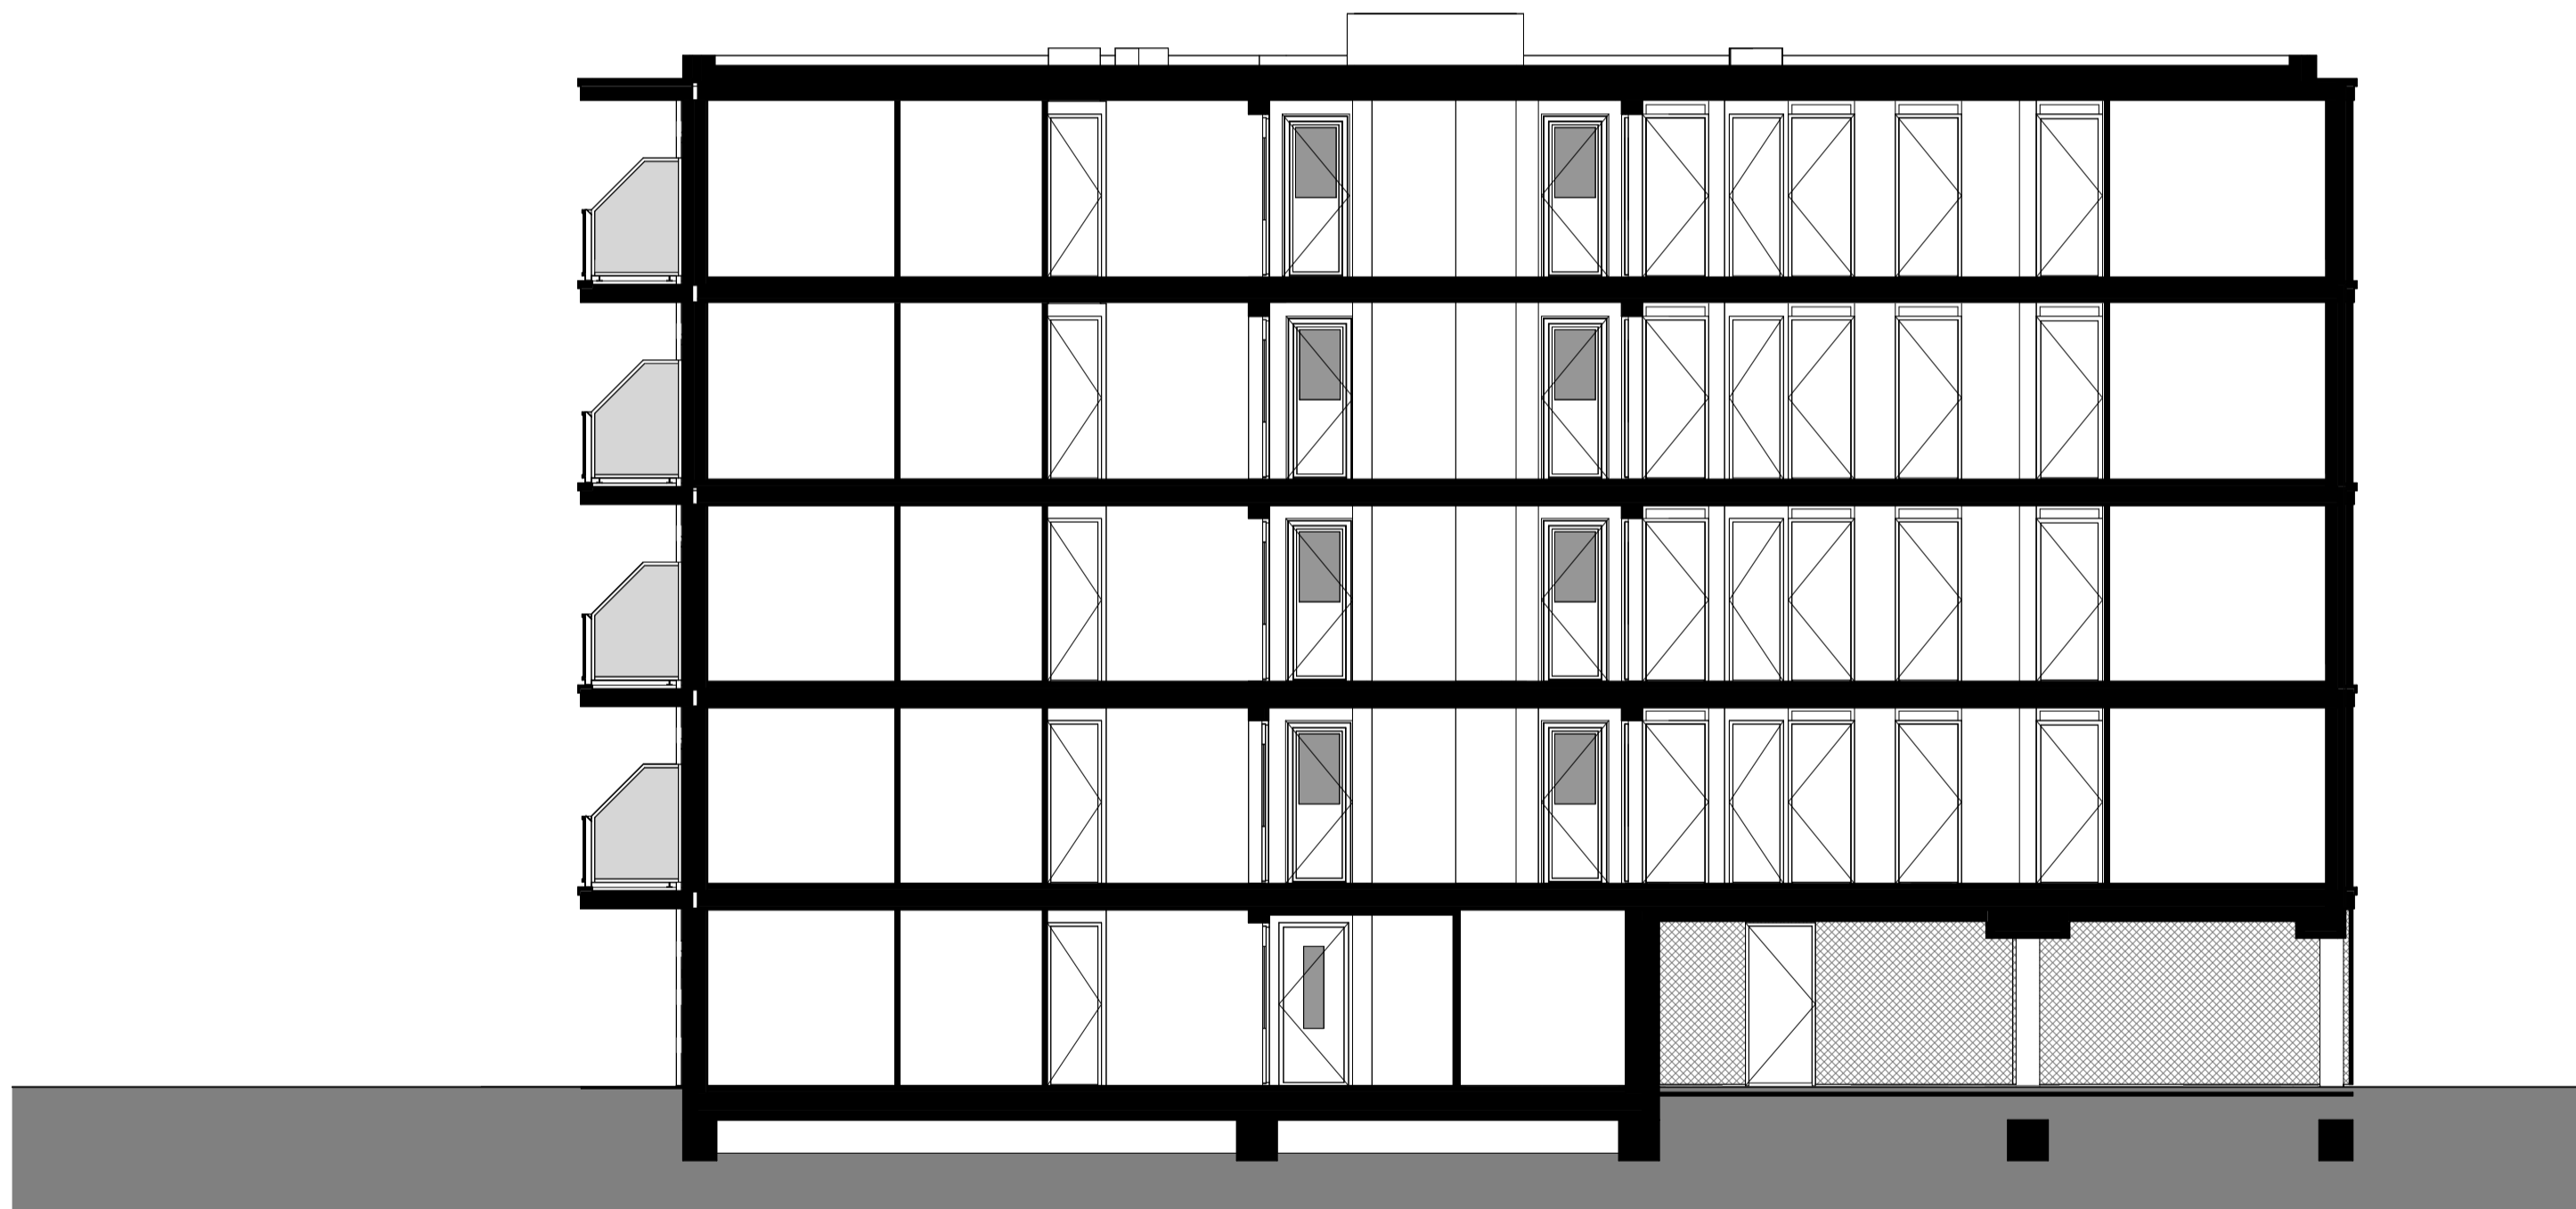

DWARSDOORSNEDE

JURY!

architecture . urbanism . design

Stationsplein 45
3013 AK Rotterdam

t +31 (0) 6 8366 5575
@ office@juryarchitecture.com
w www.juryarchitecture.com

opdrachtgever
SDB Woning- en
Utiliteitsbouw B.V.
werk
Troon, Uiverlaan 16,
Maassluis

fase
verkoopstukken
datum
28 01 2025
schaal
As indicated
formaat
A2
getekend
MS
gewijzigd

tekening

DWARSDOORSNEDE

063
06

