


Bouwnummer 04

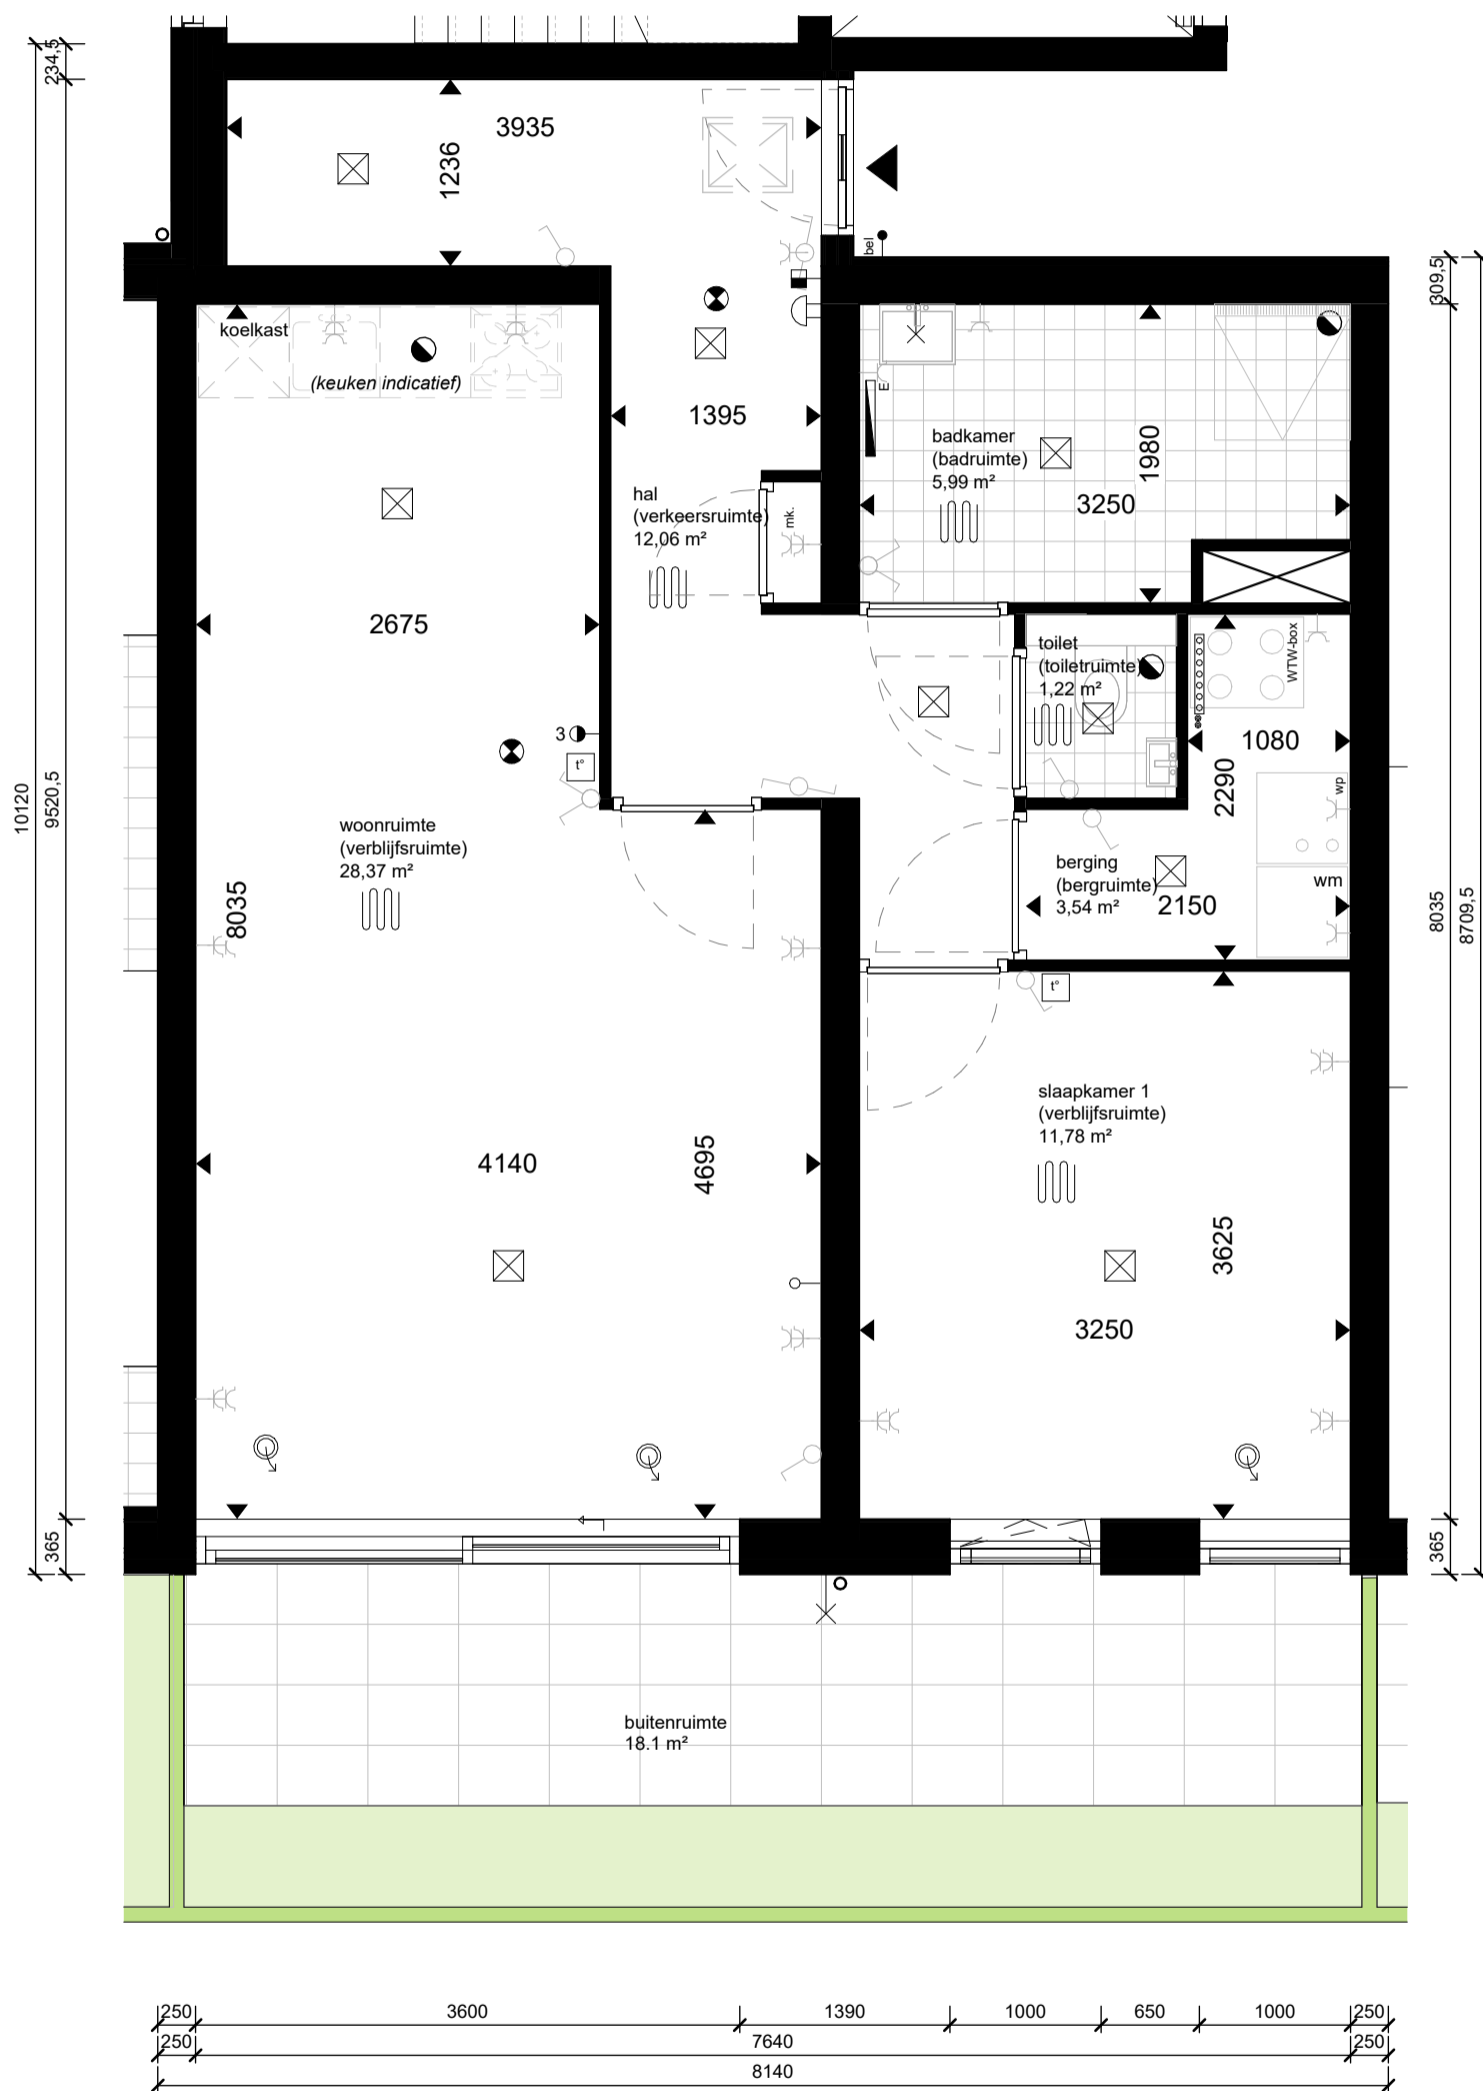

Defintief

renvooi			
<p>woonruimte (verblijfsruimte) 20.00 m²</p> <p>entree woning</p> <p>rookmelders cf. NEN-2555</p> <p>mechanische luchtvoerver, debiet cf. opgave rapportage</p> <p>mechanische luchtvoerver, debiet cf. opgave rapportage</p> <p>loze leiding (bijv. data)</p> <p>thermostaat</p> <p>wandschakelaar</p> <p>dubbelpolige wandschakelaar</p> <p>wisselschakelaar</p> <p>dubbele wandcontactdoos (geaard)</p> <p>lichtpunt plafond (excl. armatuur)</p> <p>wandaansluiting verlichting (incl. armatuur)</p> <p>deurbel</p> <p>schel</p> <p>video intercom</p> <p>elektrische radiator</p>	<p>omschrijving ruimtetype Gebruiksoppervlak cf. NEN-2580</p>	<p>koelkast</p> <p>wm</p> <p>WTW-box</p> <p>mk.</p> <p>hwa</p> <p>WP</p> <p>wp</p> <p>3</p>	<p>opstelplaats koelkast</p> <p>opstelplaats wasmachine</p> <p>kruipluik</p> <p>meterkast</p> <p>hemelwaterafvoer</p> <p>vloerverwarming</p> <p>verdeel-unit</p> <p>unit balansventilatie</p> <p>warmtepomp</p> <p>3-standen schakelaar</p>

Maatvoering is indicatief en exclusief wand-, plafond-, en vloerafwerking. Leidingen, kanalenverloop en Elektra conform opgave installateur. Aantallen en plaats aansluitpunten/schakelaars indicatief. Installaties worden conform opgave installateur uitgevoerd.

